


Izmaiņas sliežu ceļā un tramvaju kontakttīklā

Revīzija "A"

**PĀRMIJA 1/6**  
 $L = 9^{\circ}27'44''$   
 $R = 50\ 000$   
 $T = 4\ 138$   
 $Lp = 8\ 257$   
 $B = 171$

Apsildāma divaseņu pārmija ar mehānisko piedziņu - marka 60R2-R50-16

P.S.V. R50 000  
 Pk=+92777,8 (ass)

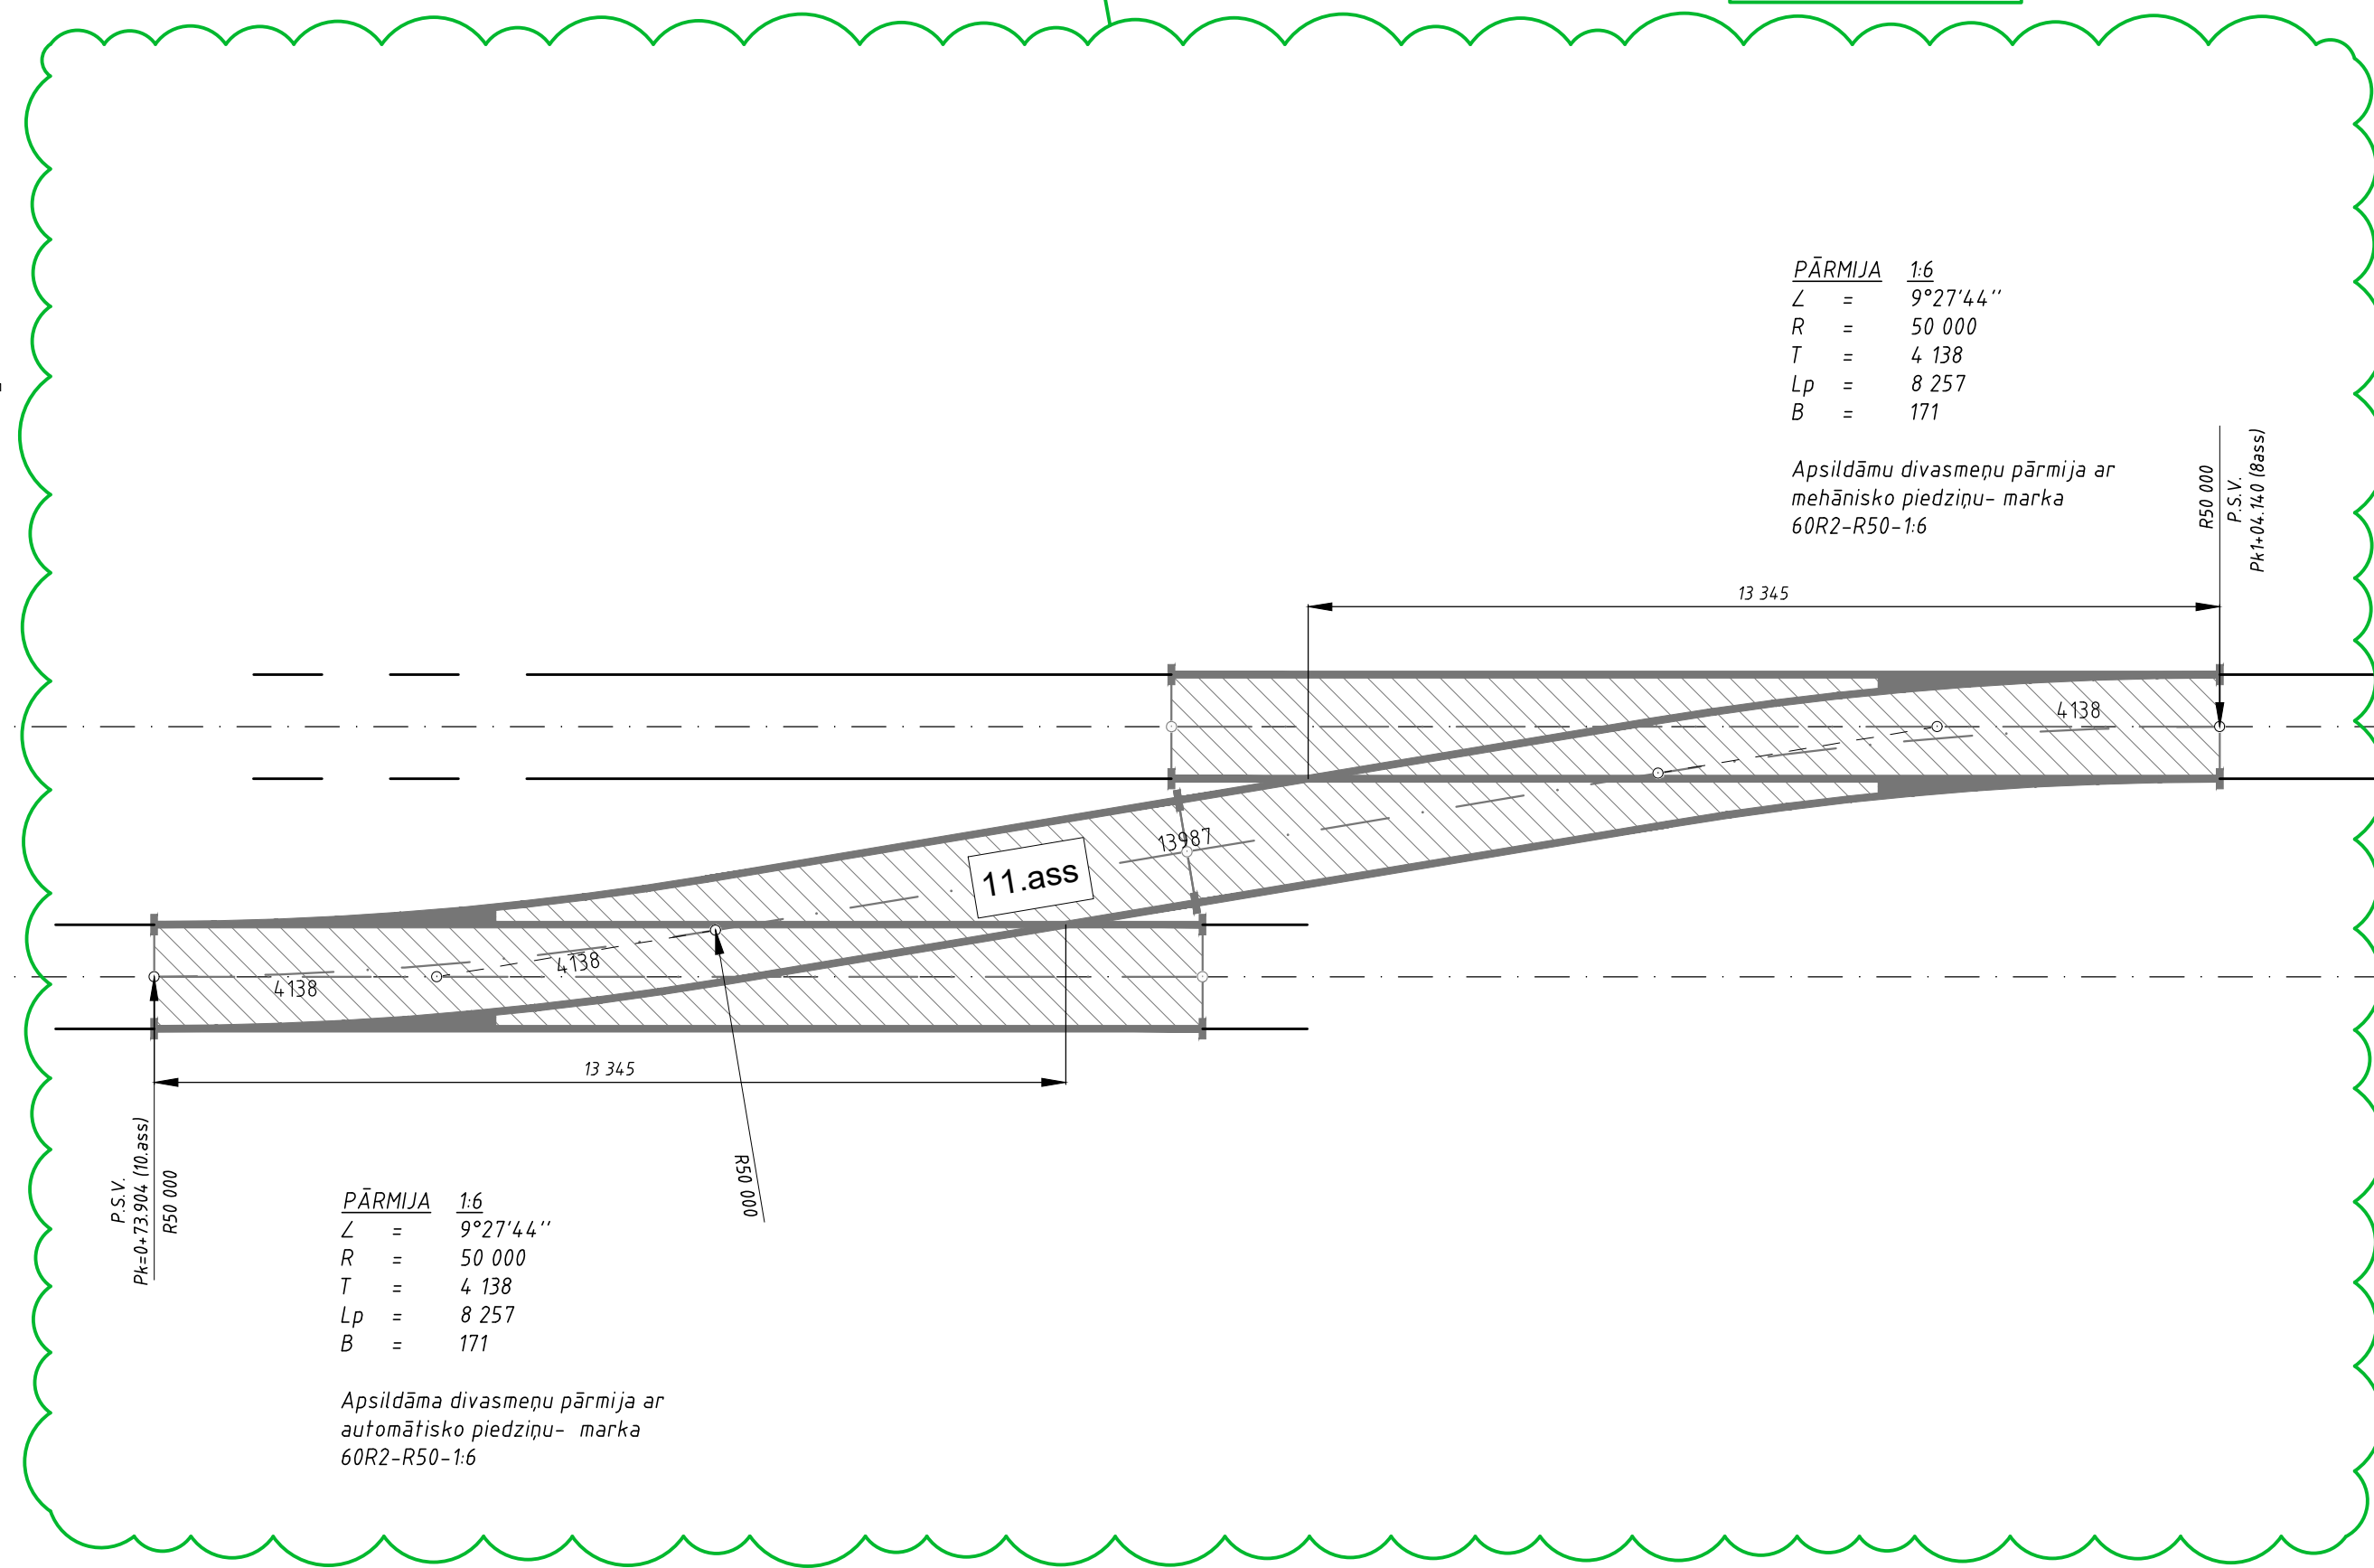

8.ass

18.novembra iela

10.ass

$L = 89^{\circ}4'9''19''$   
 $R = 30\ 000$   
 $T = 29\ 907$   
 $Llīkn = 4,7\ 031$   
 $B = 12\ 361$

**PĀRMIJA R30**  
 Apsildāma divaseņu pārmija ar automātisko piedziņu - marka 60R2-R30/30 (Krustenis R30/R30)

$L = 12^{\circ}35'1''$   
 $R = 30\ 000$   
 $T = 3\ 308$   
 $Llīkn = 6,589$   
 $B = 182$

Precizējams izbūves laikā

Savietot ar esošo sliežu ceļu

SASKAŅOTS  
 Daugavpils pilsētas domes Pilsētplānošanas un būvniecības departamenta prievades vadītāja  
 N. Čiptars  
 20.08.2014

SASKAŅOTS  
 AKCIJU SABIEDRĪBA DAUGAVPILS SATIKSMĒ  
 2020.gada 21.08.  
 (Signature)

Revīzija "A"	14.05.2020.	Lapa papildināta ar tramvaju pārmiju asu izspraušanas plānu 18.novembra ielā - marka 60R2-R50-16 (P.S.V. Pk0-73,904 (10 ass) un marka 60R2-R50-16 (P.S.V. Pk1-04,140 (8 ass)) Raskējums SC-26-A "Pārmiju asu izspraušanas plāns 18.novembra un Ventspils ielu krustojumā (REVĪZIJA)" aizstāj agrāk izdoto Raskējumu SC-26 "Pārmiju asu izspraušanas plāns 18.novembra un Ventspils ielu krustojumā"	G. Grubbe
Inžiniers	Datums	Izmaiņu apraksts	Izstrādāja
Projekta grupa	AS "DAUGAVPILS SATIKSMĒ"	ASD/2015/14	Paraksts
Salīdzināt ar	SIA "REM PRO" 18.novembra iela 21A, Daugavpils, LV-5461 Tālrunis: 67003100, e-pasts: rem@rempro.lv	Būvprojekts	Daugavpils pilsētas tramvaju līnijas pārbūves darbi posmos Vientības iela - Stacijas iela, Parādes iela - Cietokšņa un 18.novembra un Ventspils ielu krustojumā
Anals	Vērsis, uzdevums	Paraksts	Datums
BPV	G. Grubbe		26.01.2016.
Izstrādāja	G. Grubbe		26.01.2016.
Pārbaudīja	J. Bīdžans		26.01.2016.
Stadija	BP	Marka	SC
Raskējuma Nr.	SC-26-A	Raskējumi	26
Mērogs	M1:100	Arhīva Nr.	-

Pārmiju asu izspraušanas plāns 18.novembra un Ventspils ielu krustojumā (REVĪZIJA)